


BUDAPESTI TEMETKEZÉSI INTÉZET ZRT.
PESTLŐRINCI TEMETŐ

1183 Budapest
 Nefelejcs utca101.

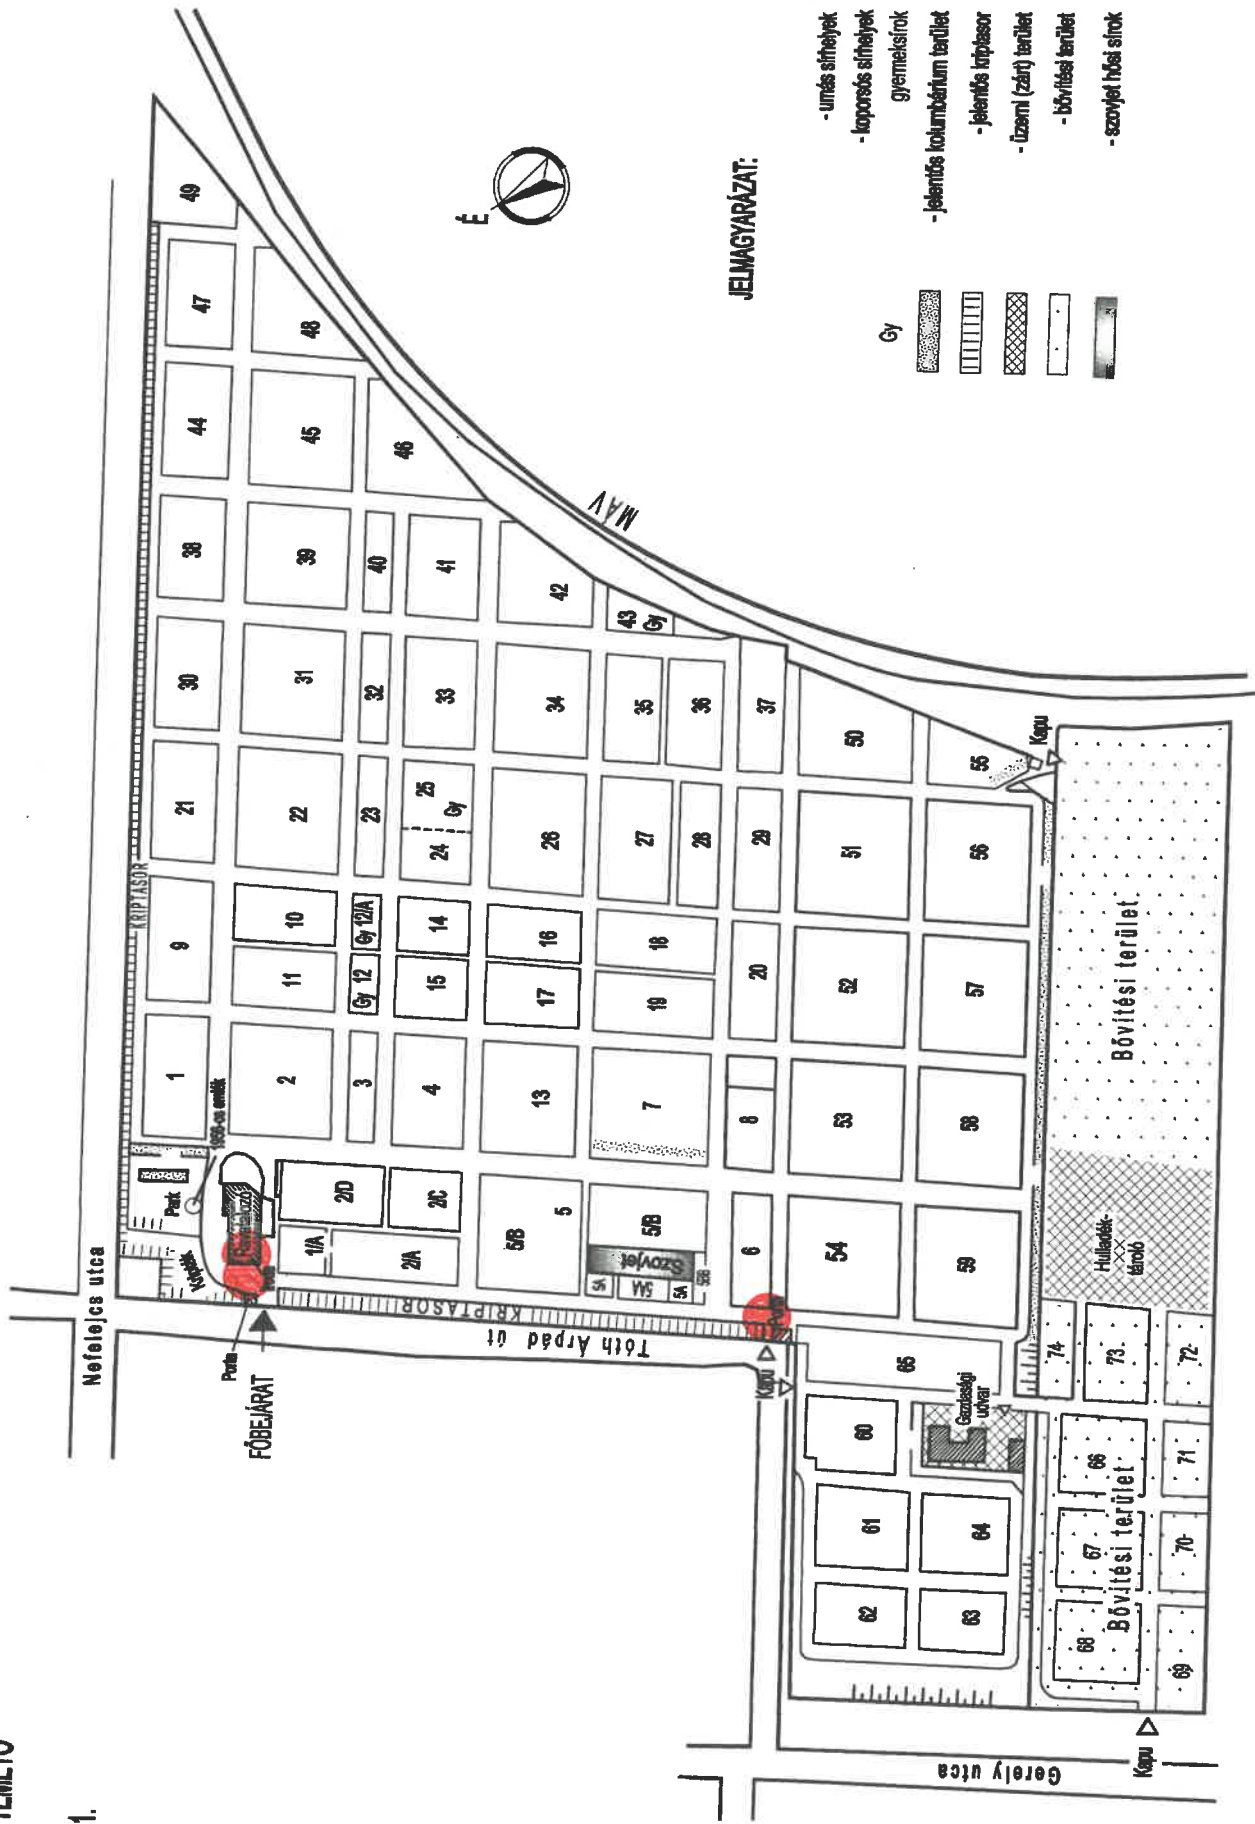

JELMAGYARAZAT:

- urnás sírhegyek
- kőporos sírhegyek
- gyermeksirok
- jellemzős kolumbárium terület
- jellemzős kriptasor
- (zárt) terület
- bővítési terület
- szovjet hős sírok

