


**BUDAPESTI TEMETKEZÉSI INTÉZET ZRT.
PESTLORINCI TEMETŐ**

1183 Budapest
Nefelejcs utca101.

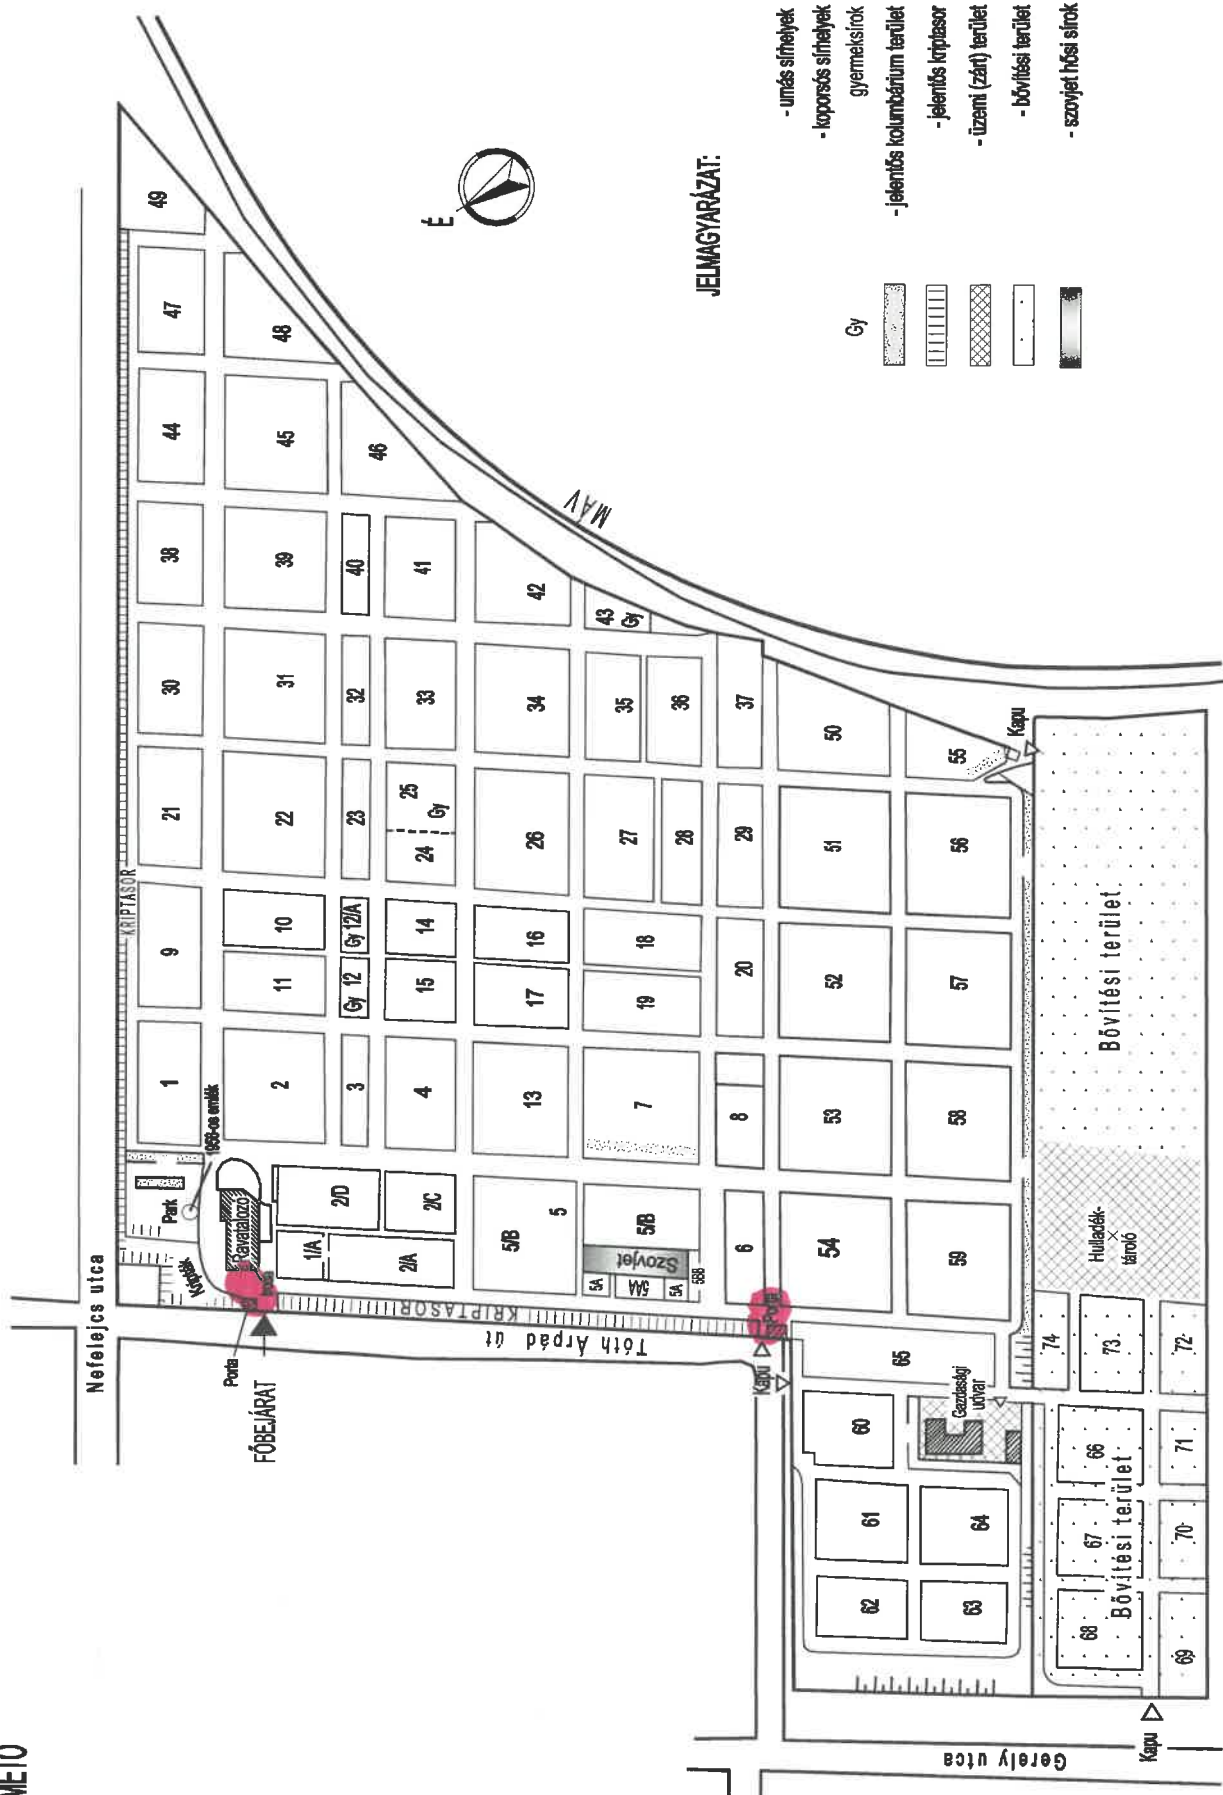

JELMAGYARÁZAT:

- Gy
-
-
-
-

- urnás sírnyelék
- koporsós sírnyelék
- gyermeksírok
- jelentős kolumbárium terület
- jelentős kriptásor
- üzemi (zárt) terület
- bővítési terület
- szovjet hősi sírok