



**BUDAPESTI TEMETKEZÉSI INTÉZET ZRT.  
ANGELI ÚTI URNATEMETŐ**

1225 Budapest  
Angeli út 33-35.

Tel.: 207-8051; 207-8054  
Tel./fax: 207-8053

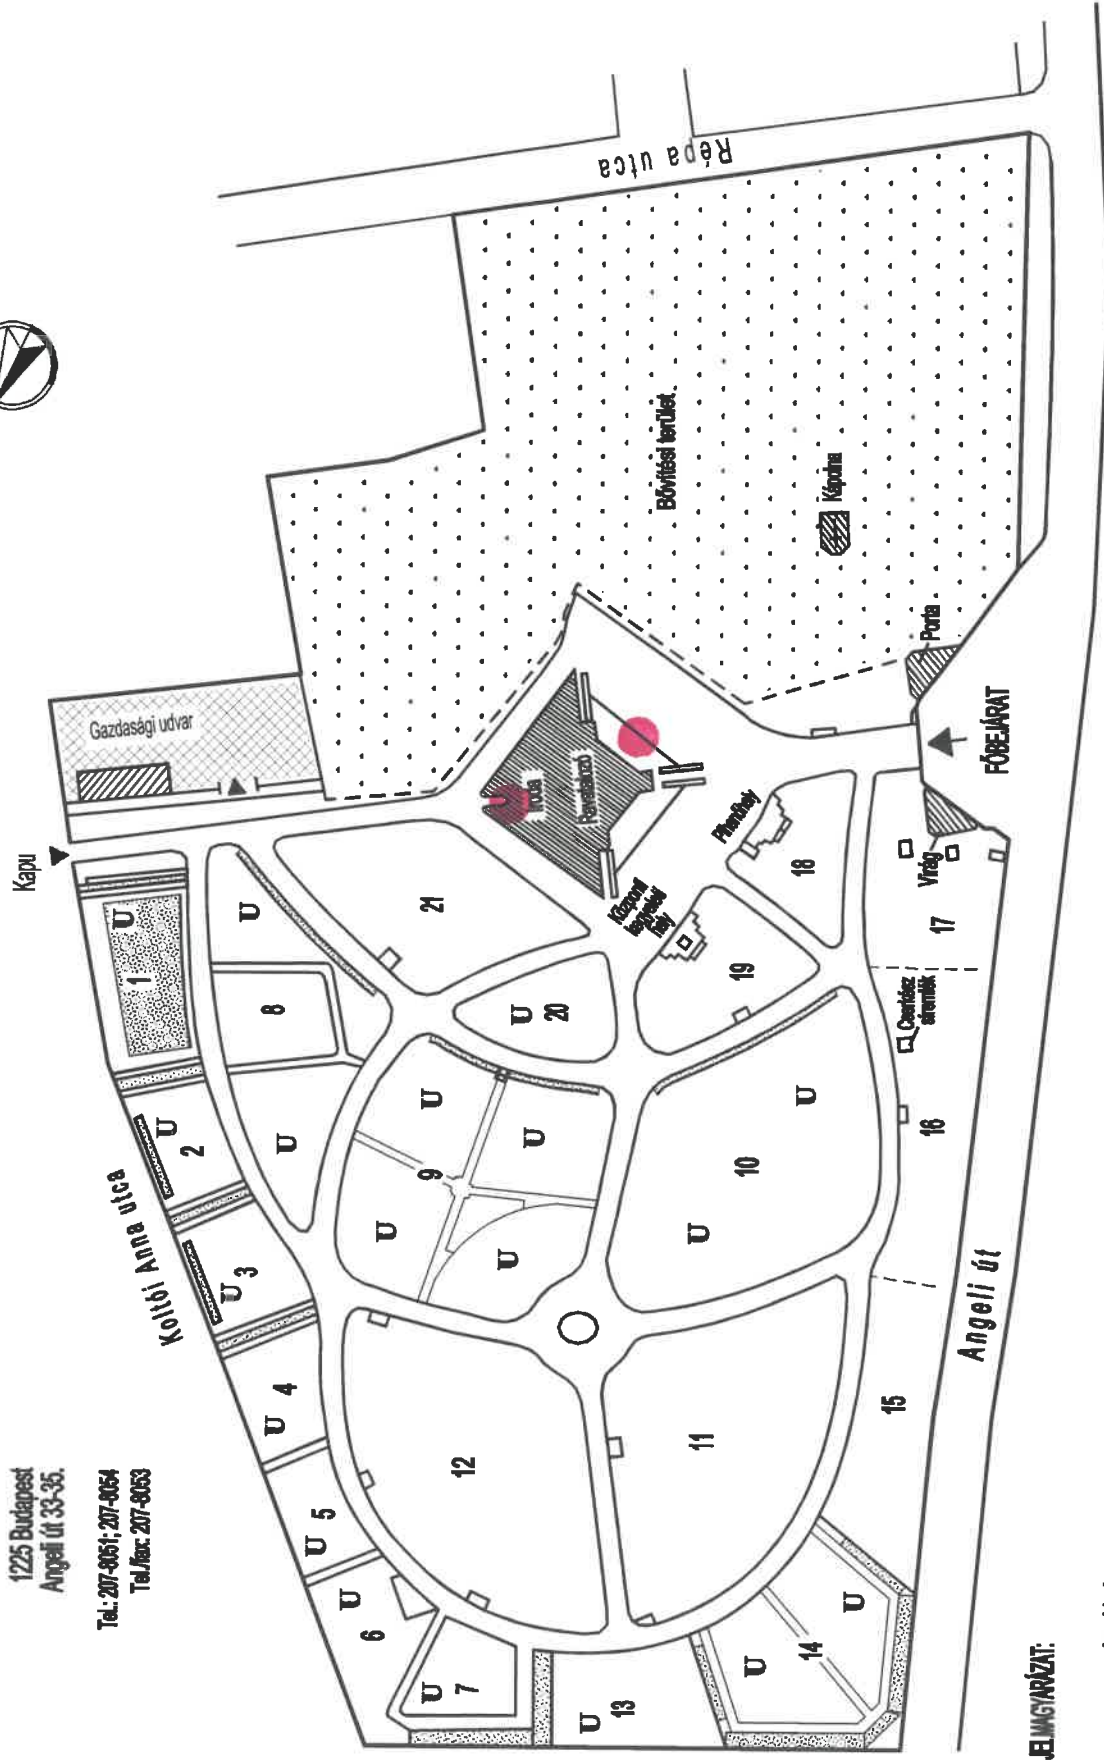

**JELENYVÉZET:**

- U** - urnás sírhely
- K** - koporsós sírhely
-  - jelentős kolumbárium terület

Érvényes: 2006. 08. 01-től